SOLENICE

ÚZEMNÍ PLÁN ÚPLNÉ ZNĚNÍ PO VYDÁNÍ ZMĚNY č.2 ÚZEMNÍHO PLÁNU

KOORDINAČNÍ VÝKRES

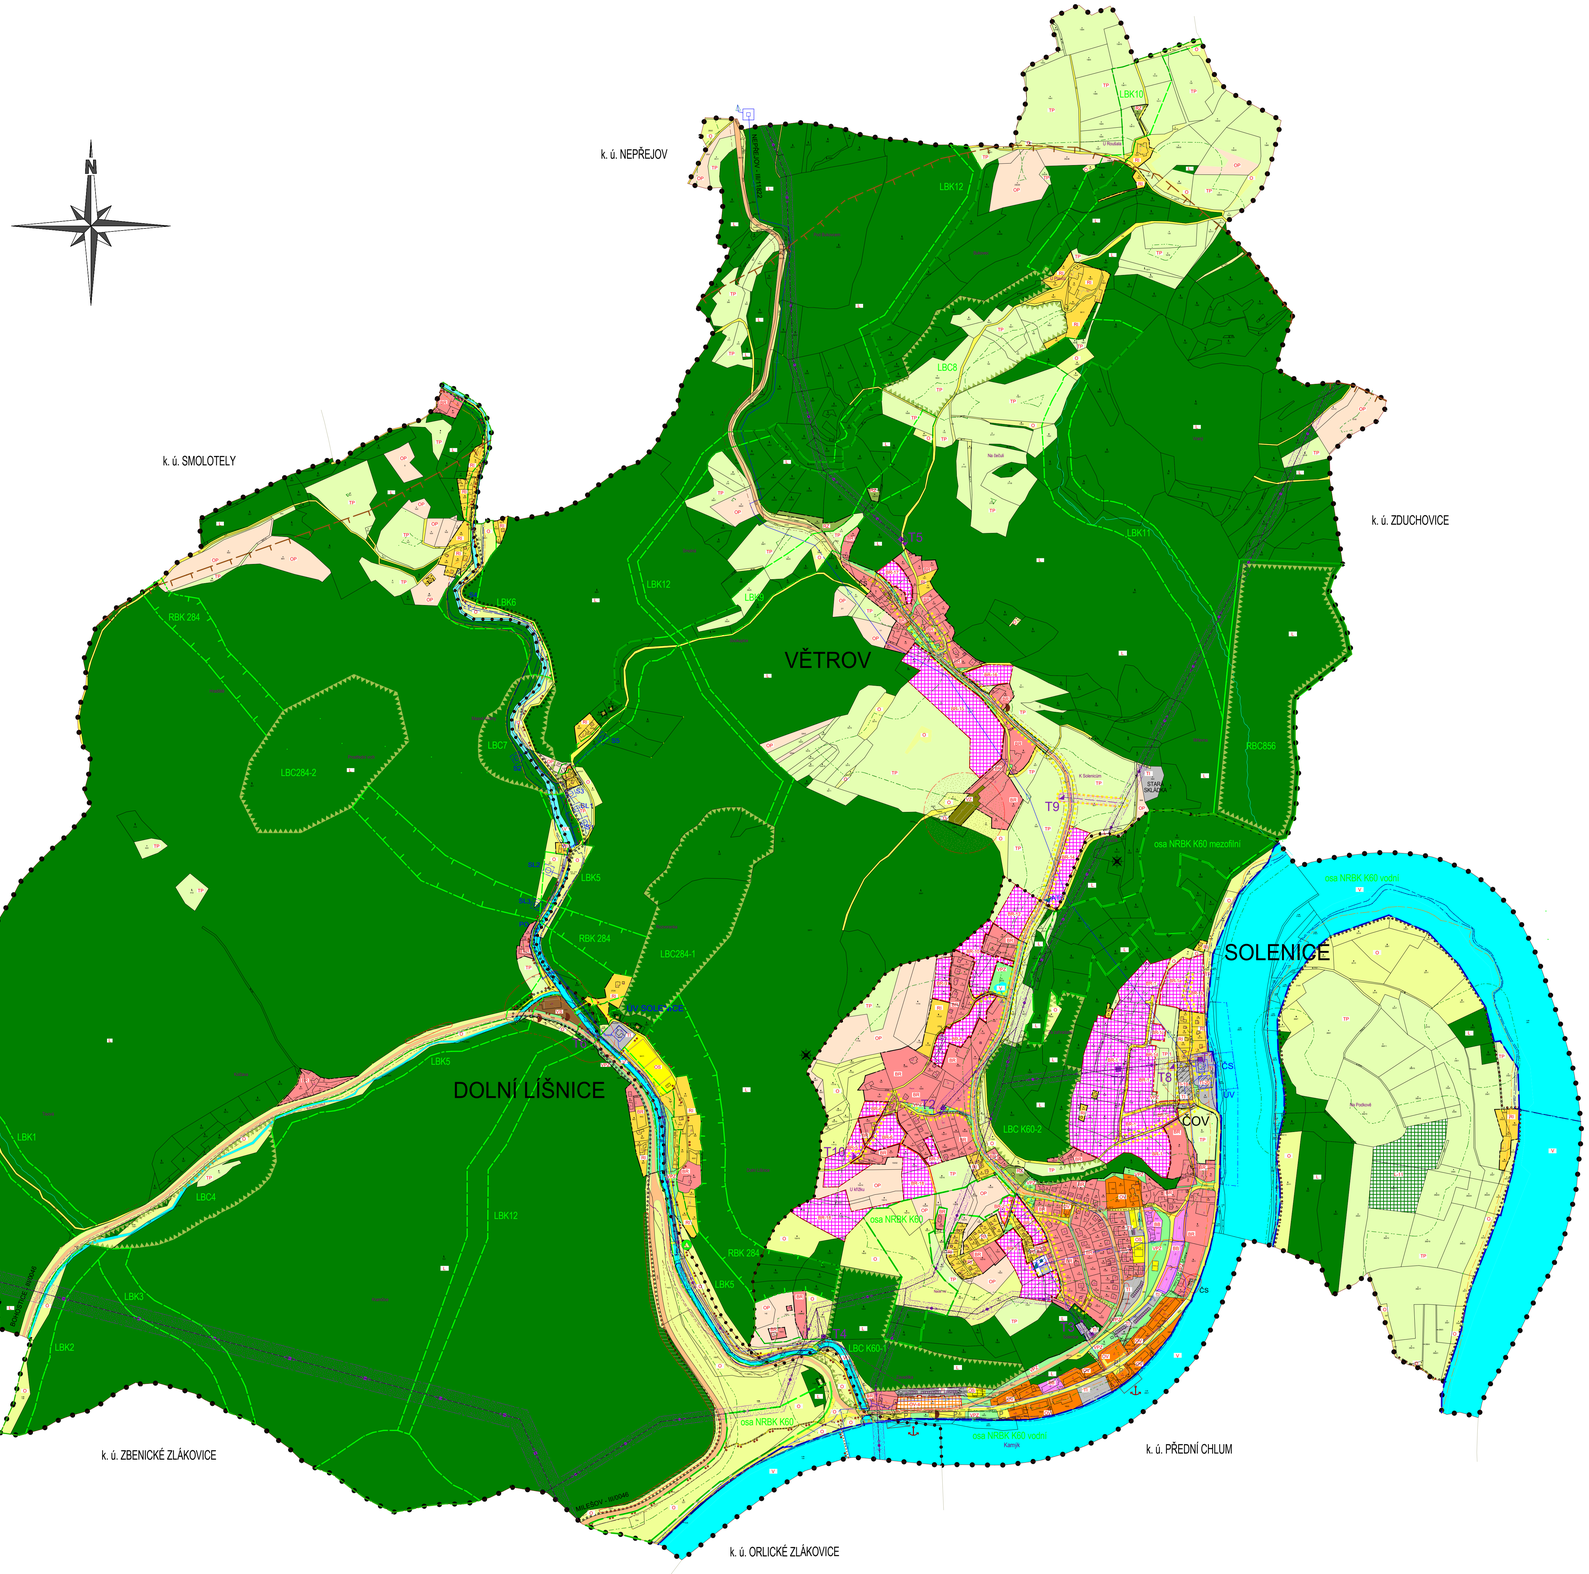

PLOCHY S ROZDÍLNÝM ZPŮSOBEM VYUŽITÍ

PLOCHY STABILIZOVANÉ / PLOCHY ZMĚN

- PLOCHY BYDLENÍ - V RODINNÝCH DOMECH
- PLOCHY BYDLENÍ - V BYTOVÝCH DOMECH
- PLOCHY OBČANSKÉHO VYBAVENÍ
- PLOCHY VÝROBY A SKLADOVÁNÍ - ZEMĚDĚLSKÁ VÝROBA
- PLOCHY VÝROBY A SKLADOVÁNÍ - VÝROBA A VÝROBNÍ SLUŽBY
- PLOCHY TECHNICKÉ INFRASTRUKTURY
- PLOCHY OBČANSKÉHO VYBAVENÍ - SPORT
- PLOCHY REKREACE - INDIVIDUÁLNÍ REKREACE
- PLOCHY REKREACE - SOUKROMÉ ZAHRADY
- PLOCHY VEŘEJNÝCH PROSTRANSTVÍ - VEŘEJNÁ ZELEŇ
- PLOCHY VODNÍ A VODOHOSPODÁŘSKÉ - VODNÍ TOKY A PLOCHY
- PLOCHY LESNÍ
- PLOCHY ZEMĚDĚLSKÉ - TRVALÝ TRAVNÍ POROST
- PLOCHY ZEMĚDĚLSKÉ - ORNÁ PŮDA
- PLOCHY SMÍŠENÉ NEZASTAVĚNÉHO ÚZEMÍ - OSTATNÍ PLOCHY

PLOCHY DOPRAVNÍ INFRASTRUKTURY

STAV / NÁVRH

- SILNICE III. TŘÍDY
- MÍSTNÍ KOMUNIKACE
- VEŘEJNĚ PŘÍSTUPNÁ ÚČELOVÁ KOMUNIKACE
- PARKOVIŠTĚ
- PĚŠÍ PROPOJENÍ, CHODNÍK
- MOSTY
- TURISTICKÉ STEZKY
- CYKLOTURISTICKÉ TRASY
- ČSAD AUTOBUSOVÁ ZASTÁVKA
- PŘÍSTAVIŠTĚ OSOBNÍ LODNÍ DOPRAVY
- ROZHLEDNA

ÚZEMNÍ SYSTÉM EKOLOGICKÉ STABILITY

- REGIONÁLNÍ BIOCENTRUM FUNKČNÍ A VYMEZENÉ
- LOKÁLNÍ BIOCENTRUM FUNKČNÍ A VYMEZENÉ
- REGIONÁLNÍ BIOKORIDOR FUNKČNÍ A VYMEZENÝ
- LOKÁLNÍ BIOKORIDOR FUNKČNÍ A VYMEZENÝ
- OCHRANNÁ ZÓNA NADREGIONÁLNÍHO BIOKORIDORU
- OSA NADREGIONÁLNÍHO BIOKORIDORU K60 MEZOFILNÍ
- OSA NADREGIONÁLNÍHO BIOKORIDORU K60 VODNÍ
- RBK OZNAČENÍ PRVKU ÚSES

INFORMATIVNÍ ÚDAJE

- SBĚRNÝ DVŮR
- PLOCHA PRO BIOODPAD

PLOCHY VEŘEJNĚ PROSPĚŠNÝCH STAVEB

NÁVRH

- VEŘEJNĚ PROSPĚŠNÉ STAVBY

SPOJE A INFORMATIKA

- KABEL OPTICKÝ

OCHRANNÁ PÁSMA A HRANICE

STAV / NÁVRH

- HRANICE SPRÁVNÍHO ÚZEMÍ
- HRANICE KATASTRÁLNÍCH ÚZEMÍ
- HRANICE ZASTAVĚNÉHO ÚZEMÍ k 30.4.2017
- HRANICE ZASTAVITELNÝCH PLOCH
- HRANICE PLOCH PŘESTAVBY
- HRANICE JEDNOTLIVÝCH NAVRŽENÝCH FUNKČNÍCH VYUŽITÍ
- OCHRANNÉ PÁSMO DOPRAVNÍCH TRAS
- OCHRANNÉ PÁSMO LESNÍCH PLOCH
- PÁSMO VLIVU VÝROBY NA OKOLNÍ PROSTŘEDÍ
- PÁSMO VLIVU ZEMĚDĚLSKÉHO AREÁLU NA OKOLNÍ PROSTŘEDÍ
- OCHRANNÉ PÁSMO VODNÍHO ZDROJE I. STUPNĚ
- OCHRANNÉ PÁSMO VODNÍHO ZDROJE II. STUPNĚ
- PÁSMO VLIVU STÁVAJÍCÍ ČS
- HRANICE ZÁPLAVOVÉHO ÚZEMÍ Q5
- HRANICE ZÁPLAVOVÉHO ÚZEMÍ Q20
- HRANICE ZÁPLAVOVÉHO ÚZEMÍ Q100
- AKTIVNÍ ZÓNY Q100
- OCHRANNÉ PÁSMO VN - 7M OD KRAJNÍHO VODIČE
- OCHRANNÉ PÁSMO VVN - 20M OD KRAJNÍHO VODIČE
- OCHRANNÉ PÁSMO TRAFOSTANICE (PRO PŘÍLUŠNÝ DETAIL JE ZAKRESLENO VČ. TRAFOSTANICE)
- SVAHOVÉ NESTABILITY
- ZRANITELNÁ OBLAST - CELÉ ÚZEMÍ

PLOCHY TECHNICKÉ INFRASTRUKTURY

VODOHOSPODÁŘSKÉ ŘEŠENÍ

STAV / NÁVRH

- ČOV ČISTÍRNA ODPADNÍCH VOD
- ČS ČERPACÍ STANICE
- ZDROJE, JÍMACÍ OBJEKTY
- VODOJEM
- ÚV ÚPRAVNA VODY
- ČS ČERPACÍ STANICE
- AT STANICE
- KANALIZACE
- VODOVOD

ENERGETICKÉ ŘEŠENÍ

STAV / NÁVRH

- EL. VEDENÍ VVN 220 kV
- EL. VEDENÍ VN 22 kV
- T1 / T8 TRAFOSTANICE
- EL. KABEL VN 22 kV

ZÁZNAM O ÚČINNOSTI

Správní orgán, který Změnu č.2 územního plánu vydal:	POŘIZOVATEL
Zastupitelstvo obce SOLENICE Solenice 37, 262 33 Solenice Starosta obce Jan MÁTL	Obecní úřad SOLENICE Oprávněná úřední osoba: Ing. Miroslav SLÁDEK
Číslo poslední změny ÚP: 2 Datum nabytí účinnosti Změny č.2 ÚP:	

SOLENICE ÚZEMNÍ PLÁN	ÚPLNÉ ZNĚNÍ PO VYDÁNÍ ZMĚNY č.2 ÚZEMNÍHO PLÁNU
4. KOORDINAČNÍ VÝKRES	1 : 5 000

ZPRACOVATEL

Ing.arch. Jiřina ČEČEROVÁ
Bělušova 1807, 155 00 Praha 5
Atelier:
Ing.Vladimír Maléřka - ASA PROJEKT
Legionářů 400, 261 01 Příbram VII
e-mail: ecerova@seznam.cz
tel. 774 222 396
www.asa-projekt.cz

Datum: leden 2018 Číslo paré: